

# BRAMOIS Parcelle 20014

dessin

mn

date


28.05.12

FACADES NORD et SUD BAT A

éch :

1/100

A nord

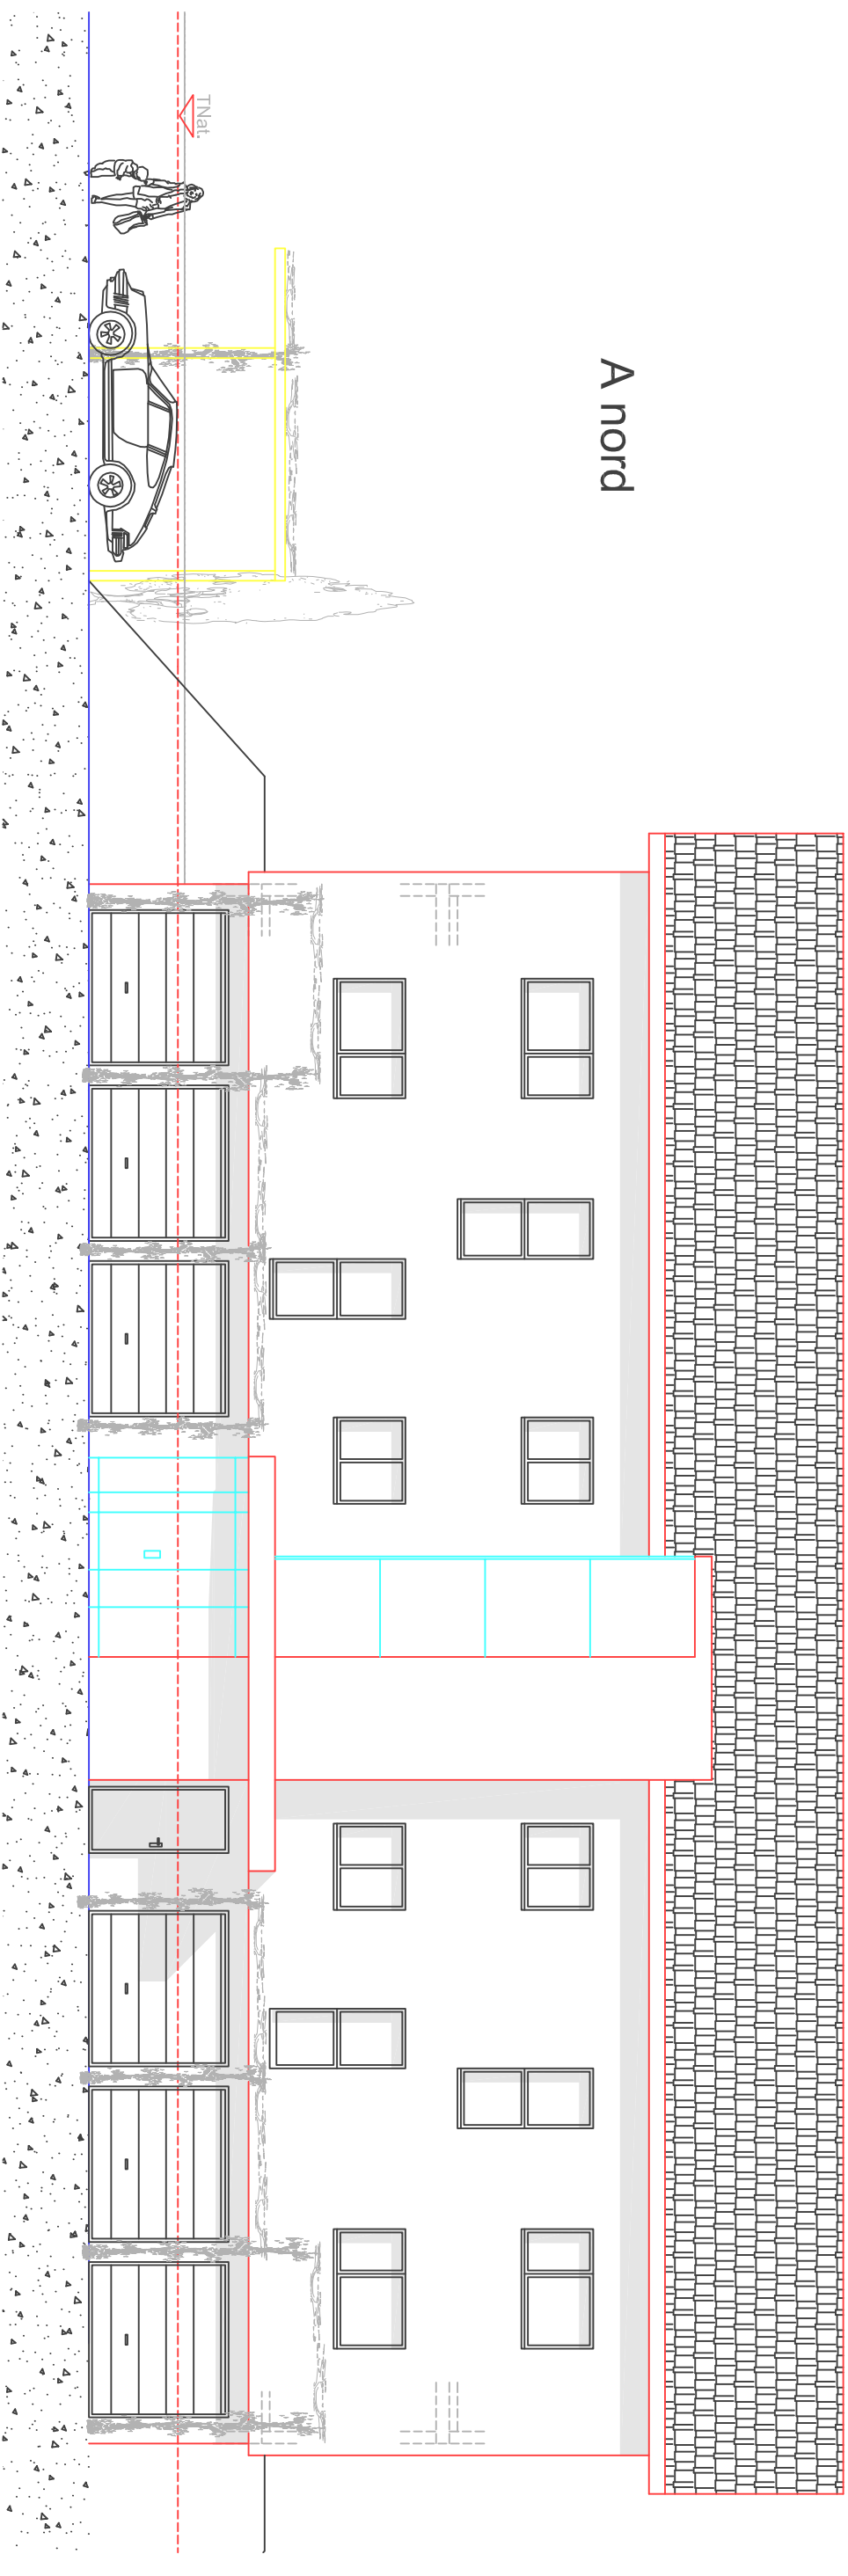

A sud

